

ΕΦΗΜΕΡΙΣ ΤΗΣ ΚΥΒΕΡΝΗΣΕΩΣ
ΤΗΣ ΕΛΛΗΝΙΚΗΣ ΔΗΜΟΚΡΑΤΙΑΣ

ΑΘΗΝΑ 16 ΙΟΥΛΙΟΥ 1985 | ΤΕΥΧΟΣ ΤΕΤΑΡΤΟ | ΑΡΙΘΜΟΣ ΦΥΛΛΟΥ 331

ΑΠΑΛΛΟΤΡΙΩΣΕΙΣ

ΑΠΟΦΑΣΕΙΣ

Αριθ. 5001

Καθορισμός των ορίων του αιγιαλού και δημιουργία ζώνης παραλίας στη θέση «Τσακαλότρυπες ή Γλυκόριζο» Λεβεντοχωρίου Ηλείας.

Ο ΝΟΜΑΡΧΗΣ ΗΛΕΙΑΣ

Έχοντας υπόψη:

1. Τις διατάξεις των άρθρων 1 μέχρι και 7 του Α.Ν. 2344/1940 «περί αιγιαλού και παραλίας», όπως τροποποιήθηκαν και συμπληρώθηκαν με τις διατάξεις: α) του άρθρου 13 του Ν. 1078/1980 και β) του άρθρου 23 του Ν. 1337/1983.

2. Τις διατάξεις της παραγράφου 9 του άρθρου 1 του Κεφαλαίου Β' της Ο.208/181/26.4.1982 (ΦΕΚ 214/26.4.1982 τεύχος Β') κοινής απόφασης των Υπουργών Προεδρίας Κυβερνήσεως και Οικονομικών «Αναμόρφωση Συλλογικών Οργάνων Γνωμοδοτικής και Αποφασιστικής αρμοδιότητας του Υπουργείου Οικονομικών».

3. Την από 17.1.85 έκθεση της «Επιτροπής καθορισμού των ορίων του αιγιαλού και παραλίας και θέσεων αμμοληψίας», που καθόρισε τα όρια του αιγιαλού και της παραλίας, στην περιοχή Λεβεντοχωρίου Ηλείας και το από τον Ιούνιο του 1984, με κλίμακα 1 : 500 τοπογραφικό διάγραμμα του Πολιτικού μηχανικού Βασίλη Κανελλακόπουλου, που θεωρήθηκε την 1.8.1984 από τη Διεύθυνση Τεχνικών Υπηρεσιών της Νομαρχίας Ηλείας και συνοδεύει την έκθεση της προαναφερόμενης Επιτροπής.

4. Τη σύμφωνη γνώμη του Γενικού Επιτελείου Ναυτικού, που διατυπώθηκε στο 187.2/196/85/25.4.85 έγγραφό του.

5. Τις διατάξεις του άρθρου 1 της παραγράφου 1 του Ν. 3200/1955 (ΦΕΚ 97/Α/1955) «περί διοικητικής αποκεντρώσεως» σε συνδιασμό με τις διατάξεις το από 28.6.1955 Β.Δ/τος «περί εξαιρέσεως από της κατά το άρθρο 1 παράγραφος 1 του Ν. 3200/1955 αρμοδιότητος των Νομαρχών αντικειμένων τινών αρμοδιότητος του Υπουργού Οικονομικών», του Β.Δ. 704/1970 και του άρθρου 1 παράγραφος 5 του Π.Δ. 71/25.2.1984, σχετικά με τη μεταβίβαση αρμοδιοτήτων του Υπουργού Οικονομικών στους Νομάρχες και στις περιφερειακές Αρχές διανομαρχιακού επιπέδου αποφασίζουμε:

1. Επικυρώνουμε την από 17.1.1985 έκθεση της Επιτροπής καθορισμού των ορίων του αγιαλού και παραλίας και θέσεων αμμοληψίας, καθώς και το από Ιούνιο 1984 τοπογραφικό διάγραμμα, που τη συνοδεύει, το οποίο συντάχτηκε από το Βασ. Κανελλακόπουλο μηχανικό, με κλίμακα 1 : 500 και θεωρήθηκε την 1.8.1984 από τη Διεύθυνση Τεχνικών Υπηρεσιών της Νομαρχίας Ηλείας, επί του οποίου η πιο πάνω Επιτροπή, με κόκκινη γραμμή καθόρισε τα όρια του αιγιαλού, στη θέση «Τσακαλότρυπες ή Γλυκόριζο» Λεβεντοχωρίου Ηλείας και με κίτρινη γραμμή τα όρια της παραλίας στην ίδια θέση.

2. Η παρούσα απόφαση μαζί με την έκθεση και το διάγραμμα, που προαναφέραμε να δημοσιευτούν στην Εφημερίδα της Κυβερνήσεως σύμφωνα με τις διατάξεις του άρθρου 13 του Ν. 1078/1983.

Πύργος, 13 Ιουνίου 1985

Ο Νομάρχης
ΗΡΑΚΛΗΣ ΠΑΠΑΔΟΠΟΥΛΟΣ

ΕΚΘΕΣΗ ΕΠΙΤΡΟΠΗΣ ΚΑΘΟΡΙΣΜΟΥ ΤΩΝ ΟΡΙΩΝ ΤΟΥ ΑΙΓΙΑΛΟΥ (Π.Δ. 636/77, αρθ. 74)

Για τον καθορισμό, για πρώτη φορά, των ορίων του αιγιαλού στη θέση «ΤΣΑΚΑΛΟΤΡΥΠΕΣ» ή «ΓΛΥΚΟΡΙΖΟ» περιοχής κοιότητας Λεβεντοχωρίου Ηλείας.

Σήμερα, 17 Ιανουαρίου 1985, στον Πύργο, οι υπογεγραμμένοι:

1. Βασιλόπουλος Διονύσιος, Αναπληρωτής του Οικονομικού Εφόρου Πύργου, ως Πρόεδρος.

2. Στάθης Ηλίας, Αναπληρωτής του Δ.Τ.Υ.Ν. Ηλείας, ως μέλος και

3. Κυραγιάννης Θεόδωρος, Λιμενάρχης Κατακώλου, ως μέλος, οι οποίοι αποτελούμε την επιτροπή καθορισμού των ορίων του αιγιαλού, σύμφωνα με το άρθρο 74 του Π.Δ. 636/77 και την αρ. ΙΓ' 16400/5.11.79 απόφαση του Νομάρχη Ηλείας (Π.Δ. 636/77, αρθ. 63, παρ. 1), που συγκλήθηκε με την 9680/31.8.84 εντολή του Προέδρου της, πήγαμε επί τόπου στη θέση «ΤΣΑΚΑΛΟΤΡΥΠΕΣ» ή «ΓΛΥΚΟΡΙΖΟ» στην περιοχή της κοινότητας Λεβεντοχωρίου Ηλείας στις 6.9.84 και αφού λάβαμε υπόψη:

1. Τη με αριθ. πρχτ. 4897/10.7.84 αίτηση της Μαρίας Γουνελά και Ευστρ. Πρίτσινα, με την οποία ζητείται ο καθορισμός των ορίων του αιγιαλού και της παραλίας στην παραπάνω περιοχή.

2. Το τοπογραφικό και υψομετρικό διάγραμμα, που συντάχθηκε από τον Πολ. Μηχανικό Βασίλη Κανελλακόπουλο τον Ιούνιο του 1984, σε επτά (7) φωτοτυπικά αντίγραφα σε κλίμακα 1 : 500, και το οποίο ελέγχθηκε επί του πεδίου

ως προς το ανάγλυφο του εδάφους από τον Ηλία Στάθη, Διπλ. Πολιτικό Μηχανικό τη Δ.Τ.Υ.Ν. Ηλείας στις 18.7.1984 και θεωρήθηκε από το Γεώργιο Βουγιουκλή, Διπλ. Τοπογράφο Μηχανικό, αναπληρωτή του Διευθυντή της Δ.Τ.Υ.Ν. Ηλείας στις 7.8.84, όπως ορίζει το άρθρο 20 του Ν. 719/77.

3. Τις διατάξεις του Α.Ν. 2344/1940, όπως τροποποιήθηκε και ισχύει σήμερα καθώς και τη σχετική δικαστηριακή και διοικητική Νομολογία, και

4. Την από την επιτόπια μετάβασή μας, αντίληψη που σχηματίσαμε για το πλάτος της ζώνης της ξηράς που βρέχεται από τη θάλασσα, άλλα συναφή στοιχεία όπως τη σύσταση του εδάφους, τη διαμόρφωσή του καθώς και τη βλάστηση που υπάρχει, αποφασίζουμε :

Καθορίζουμε στο παρακάτω τοπογραφικό διάγραμμα,:

α) Την οριογραμμή του αιγιαλού Κ1-Κ2-Κ3-Κ4-Κ5-Κ6-Κ7-Κ8-Κ9-Κ0-Κ11-Κ12-Κ13-Κ14-Κ15-Κ16-Κ17-Κ18-Κ19-Κ20-Κ21-Κ22-Κ23-Κ24- με κόκκινη συνεχή πολυγωνική γραμμή της οποίας οι κορυφές εξασφαλίζονται από σταθερά σημεία ή συμπίπτουν με τις κορυφές της πολυγωνικής όδευσης η οποία είναι εξασφαλισμένη.

β) Την οριογραμμή της παραλίας Κ1'-Κ2'-Κ3'-Κ4'-Κ5'-Κ6'-Κ7'-Κ8'-Κ9'-Κ10'-Κ11'-Κ12'-Κ13'- Κ14'-Κ15'-Κ16'-Κ17'-Κ18'-Κ19'-Κ20'-Κ21'-Κ22'-Κ23'-Κ24', με συνεχή κίτρινη πολυγωνική γραμμή η οποία είναι παράλληλη προς την οριογραμμή του αιγιαλού και απέχει από αυτή σταθερή απόσταση 10.00 μ. Η οριογραμμή της παραλίας ορίζεται επομένως μονοσήμαντα και εξασφαλίζεται έμμεσα από τις εξασφαλίσεις της οριογραμμής του αιγιαλού.


Παρατήρηση : Η παραλία στην παραπάνω περιοχή δεν είναι ομαλή και παρουσιάζει μεγάλες υψομετρικές διαφορές. Σε ορισμένα δε σημεία είναι βραχώδης.


γ) Δεν υπάρχουν κτίσματα στην παραλία.


δ) Δεν υπάρχει γραμμή παλιού αιγιαλού.

ε) Τίθεται ζώνη παραλίας 10.00 μ. επειδή δεν εξυπηρετούνται οι σκοποί της παρ. 1 του άρθρ. 7 Α.Ν. 2344/40.

Ο Πρόεδρος	Τα Μέλη
Δ. ΒΑΣΙΛΟΠΟΥΛΟΣ	ΗΛΙΑΣ ΣΤΑΘΗΣ Θ. ΚΥΡΑΓΙΑΝΝΗΣ

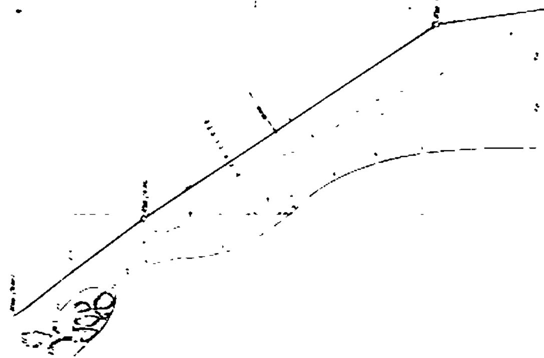


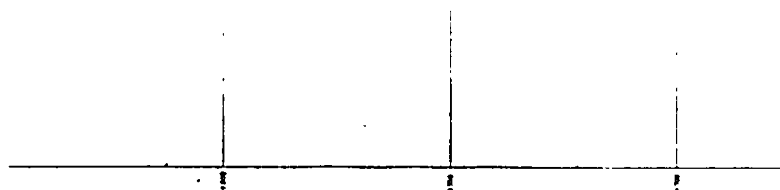


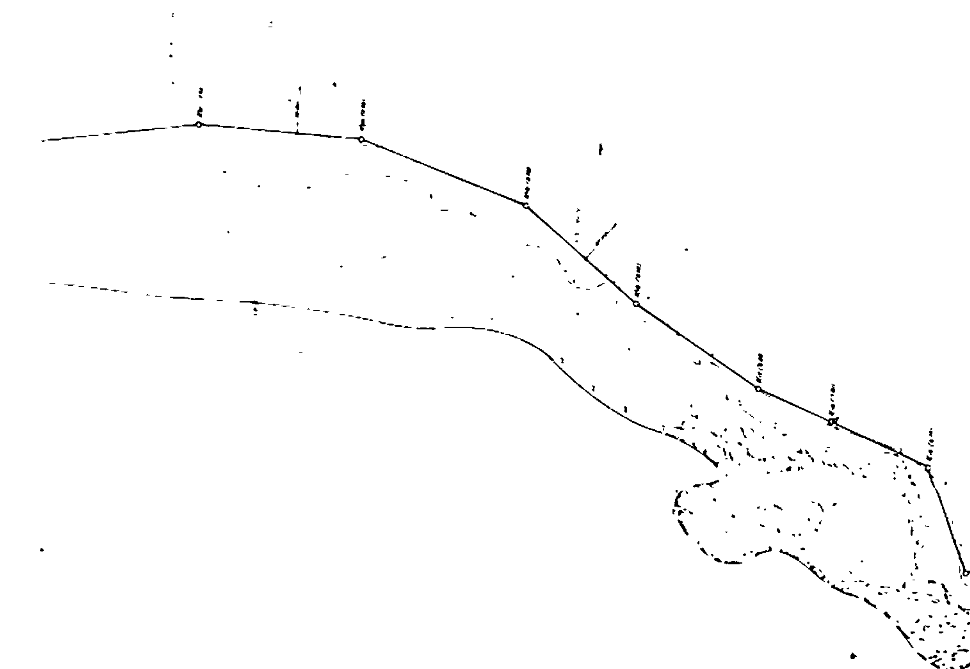

ΙΟΝΙΟΝ ΠΕΛΑΓΟΣ

ΧΕΛΩΝΙΤΗΣ ΚΟΛΠΟΣ

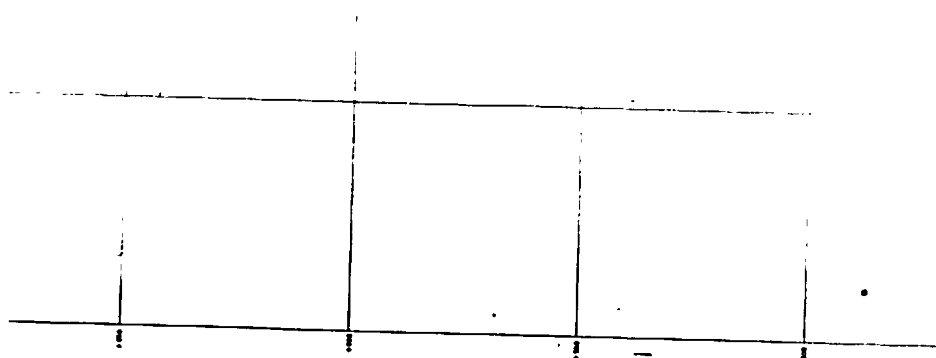

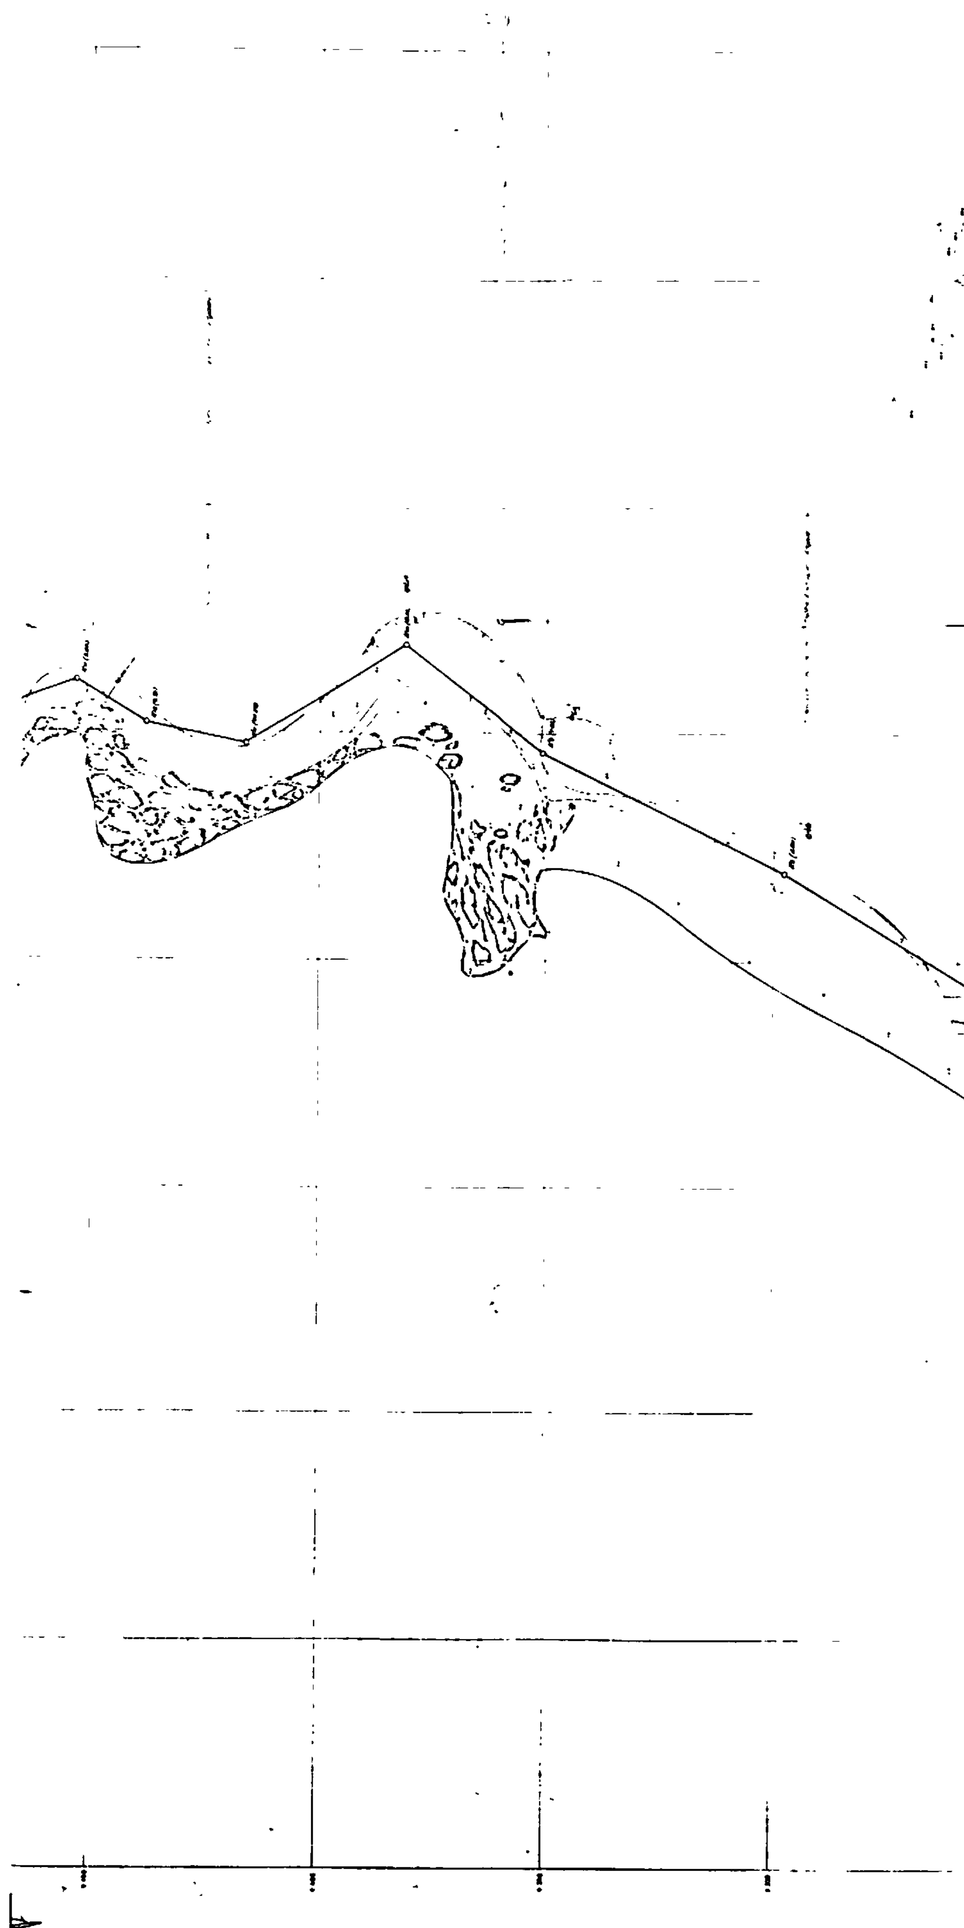



ΥΠΟΜΝΗΜΑ

τεχνικό γραφείο Β. ΚΑΝΕΛΛΑΚΟΠΟΥΛΟΣ - Π. ΠΑΝΑΓΙΩΤΟΠΟΥΛΟΣ & ΣΥΝΕΡΓΑΤΕΣ	
εργοδότης :	Μ. ΓΟΥΝΕΛΑ - Ε. ΠΡΙΤΣΙΝΑΣ
έργο :	ΑΠΟΤΥΠΩΣΗ ΑΙΓΙΑΛΟΥ & ΠΑΡΑΛΙΑΣ ΣΤΗΝ ΠΕΡΙΟΧΗ ΚΟΙΝΟΤ. ΛΕΒΕΝΤΟΧΩΡΙΟΥ ΗΛΕΙΑΣ
θέση :	ΤΣΑΚΑΛΟΤΡΥΠΕΣ & ΓΑΓΚΟΡΙΖΟ
μελετητές :	Β. ΚΑΝΕΛΛΑΚΟΠΟΥΛΟΣ, Ε. ΣΠΗΛΙΟΠΟΥΛΟΣ
θέμα σχεδίου :	ΤΟΠΟΓΡΑΦΙΚΟ ΔΙΑΓΡΑΜΜΑ
κλίμακα :	1:500
Α.Μ.: 714	ΑΡ. ΣΧ. T-1